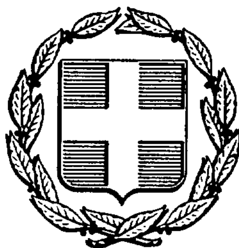


ΕΦΗΜΕΡΙΣ ΤΗΣ ΚΥΒΕΡΝΗΣΕΩΣ
ΤΗΣ ΕΛΛΗΝΙΚΗΣ ΔΗΜΟΚΡΑΤΙΑΣ

ΑΘΗΝΑ 24 ΑΠΡΙΛΙΟΥ 1987	ΤΕΥΧΟΣ ΤΕΤΑΡΤΟ	ΑΡΙΘΜΟΣ ΦΥΛΛΟΥ 329

ΠΕΡΙΕΧΟΜΕΝΑ

ΑΠΑΛΛΟΤΡΙΩΣΕΙΣ
ΑΠΟΦΑΣΕΙΣ

ΑΠΑΛΛΟΤΡΙΩΣΕΙΣ
ΑΠΟΦΑΣΕΙΣ

Αριθ. 694 (1)

Κήρυξη αναδασωτέας έκτασης 7,200 (7 στρεμμ. και 200 τ.μ.) στρεμμάτων στη θέση «Μπράμι» της Κοινότητας Δάφνης του Νομού Ηλείας.

Ο ΔΙΕΥΘΥΝΤΗΣ ΔΑΣΩΝ Ν. ΗΛΕΙΑΣ

Έχοντας υπόψη:

1. Τις διατάξεις για διοικητική αποκέντρωση και την 5651/85 απόφαση του Νομ. Ηλείας «περί παροχής εξουσιοδοτήσεως στους πρ/νους των Υπηρ. υπογράφειν εντολή Νομ. αποφάσεις κ.λπ.».

2. Τις διατάξεις του άρθρου 117 παρ. 3 του Συντάγματος της χώρας.

3. Τις διατάξεις του Ν. 998/79 «περί προστασίας των Δασών κ.λπ.» και ειδικότερα: α) του άρθρου 41 παρ. 1, β) του άρθρου 38 παρ. 1.

4. Τις διαταγές του Υπουργείου Γεωργίας: α) 160417/1180/8.7.1980, β) 182447/3049/24.9.80, γ) 141823/24.2.83.

5. Την 820/6.4.87 πρόταση του Δασαρχείου Αμαλιάδας για κήρυξη της δασεκτάσεως, που αναφέρεται στο θέμα, ως αναδασωτέας διότι η δασική βλάστηση, που την κάλυπτε, καταστράφηκε με εκχέρσωση που έκανε ο Λεωνίδας Δημ. Λαγκαδινός, κάτοικος Δάφνης, και επιβάλλεται η εκ νέου δάσωσή της, αποφασίζουμε:

Κηρύσσουμε αναδασωτέα, με σκοπό την επαναδημιουργία, με φυσική αναγέννηση, της δασικής βλάστησης, που καταστράφηκε με εκχέρσωση που έκανε ο Λεωνίδας Δημ. Λαγκαδινός, κάτοικος Δάφνης, τη δημόσια Δασική έκταση, εμβαδού 7,200 (επτά (7) στρεμμ. και 200 τ.μ. στρεμμάτων) που βρίσκεται στη θέση «Μπράμι» της Κοινότητας Δάφνης Ν. Ηλείας.

Προσδιορίζεται από τα στοιχεία α, β, γ, δ, ε, ζ, η, θ, ι, κ, λ, α και έχει όρια:

Ανατολικά: Με δημόσια δασική έκταση και αγρό ιδίου.

Δυτικά: Με πιθανή παλαιά εκχέρσωση αγνώστου δημόσιας δασικής έκτασης.

Βόρεια: Με δημόσια δασική έκταση αειφύλλων πλατυφύλλων.

Νότια: Ομοίως ως άνω, όπως φαίνεται στο συνημμένο διάγραμμα που αποτελεί αναπόσπαστο μέρος της απόφασης αυτής.

Η απόφαση αυτή να δημοσιευθεί στην Εφημερίδα της Κυβερνήσεως, σύμφωνα με το Ν. 998/79 και να κοινοποιηθεί στο Λεωνίδα Δημ. Λαγκαδινό, κάτοικο Δάφνης, για τον οποίο η ισχύς άρχεται από της κοινοποιήσεως, σύμφωνα με το Ν. 3200/55.

Πύργος, 14 Απριλίου 1987

Με εντολή Νομάρχη

Ο Διευθυντής

ΠΑΣΧ. ΚΡΥΩΝΙΔΗΣ

ΑΠΟΣΠΑΣΜΑ ΧΑΡΤΗ
Περιφέρειας Δάφνης
Κλίμακα 1:20.000
Οριογραμμή έκτασης που εκχερσώθηκε

Ανήκει στην με αριθμό 694/8 απόφαση Ν. Ηλείας

ΤΟΠΟΓΡΑΦΙΚΟ ΔΙΑΓΡΑΜΜΑ

Δημόσιας δασικής έκτασης που καταλήφθηκε και εκχερσώθηκε αυθαίρετα από τον Λεωνίδα Δημ. Λαγκαδινό, στη θέση [illegible] περιοχής Αγίου Βλασίου κοινότητας Δάφνης
Κλίμακα 1:1000
Έκταση που καταλήφθηκε (αβγδεζηθικλα)
Εμβαδόν : 7.200 m²

Αμαλιάδα Μάρτης 1987

Ο Συντάξας

Αναστάσιος Κωστάκης
Τεχνικός Δασοπονίας

Ο Δασάρχης Αμαλιάδας

Κων/νος Δουλγερίδης
Δασολόγος με Β βαθμό

ΘΕΩΡΗΘΗΚΕ
Πύργος 14-4-1987
Ε.Ν.
Ο Διευθυντής Δασών

Κρανιωτάκης Παναγιώτης
Δασολόγος με Α΄ βαθμό

Αριθ. 695 (2)

Κήρυξη αναδασωτέας έκτασης (6) έξι στρεμμάτων στη θέση Πευκούλες της Κοινότητας Δάφνης του Νομού Ηλείας.

Ο ΔΙΕΥΘΥΝΤΗΣ ΔΑΣΩΝ Ν. ΗΛΕΙΑΣ

Έχοντας υπόψη:

1. Τις διατάξεις για διοικητική αποκέντρωση και την 5651/85 απόφαση του Νομ. Ηλείας «περί παροχής εξουσιοδοτήσεως στους πρ/νους των Υπηρ. υπογράφειν εντολή Νομ. αποφάσεις κ.λπ.».

2. Τις διατάξεις του άρθρου 117 παρ. 3 του Συντάγματος της χώρας.

3. Τις διατάξεις του Ν. 998/79 «περί προστασίας των Δασών κ.λπ.» και ειδικότερα: α) του άρθρου 41 παρ. 1, β) του άρθρου 38 παρ. 1.

4. Τις διαταγές του Υπουργείου Γεωργίας: α) 160417/1180/8.7.1980, β) 182447/3049/24.9.80, γ) 141823/24.2.83.

5. Την 821/7.4.87 πρόταση του Δασαρχείου Αμαλιάδας για κήρυξη της δασεκτάσεως, που αναφέρεται στο θέμα, ως αναδασωτέας διότι η δασική βλάστηση, που την κάλυπτε, καταστράφηκε με εκχέρσωση που έκανε ο Αθανάσιος Λεων. Κέκης, κάτοικος Δάφνης, και επιβάλλεται η εκ νέου δάσωσή της, αποφασίζουμε:

Κηρύσσουμε αναδασωτέα, με σκοπό την επαναδημιουργία, με φυσική αναγέννηση, της δασικής βλάστησης, που καταστράφηκε με εκχέρσωση που έκανε ο Αθανάσιος Λεων. Κέκης, κάτοικος Δάφνης, τη δημόσια Δασική έκταση, εμβαδού έξι (6) στρεμμάτων που βρίσκεται στη θέση Πευκούλες της Κοινότητας Δάφνης Ν. Ηλείας.

Προσδιορίζεται από τα στοιχεία α, β, γ, γ΄, δ, ε, ζ, η, θ, ι, κ, α και έχει όρια:

Ανατολικά: Με δημόσια δασική έκταση αειφύλλων πλατυφύλλων.

Δυτικά: Ομοίως ως άνω.

Βόρεια: Ομοίως ως άνω.

Νότια: Ομοίως ως άνω, όπως φαίνεται στο συνημμένο διάγραμμα που αποτελεί αναπόσπαστο μέρος της απόφασης αυτής.

Η απόφαση αυτή να δημοσιευθεί στην Εφημερίδα της Κυβερνήσεως, σύμφωνα με το Ν. 998/79 και να κοινοποιηθεί στον Αθανάσιο Λ. Κέκη, κάτοικο Δάφνης, για τον οποίο η ισχύς άρχεται από της κοινοποιήσεως, σύμφωνα με το Ν. 3200/55.


Πύργος, 14 Απριλίου 1987

Με εντολή Νομάρχη

Ο Διευθυντής

ΠΑΣΧ. ΚΡΥΩΝΙΔΗΣ



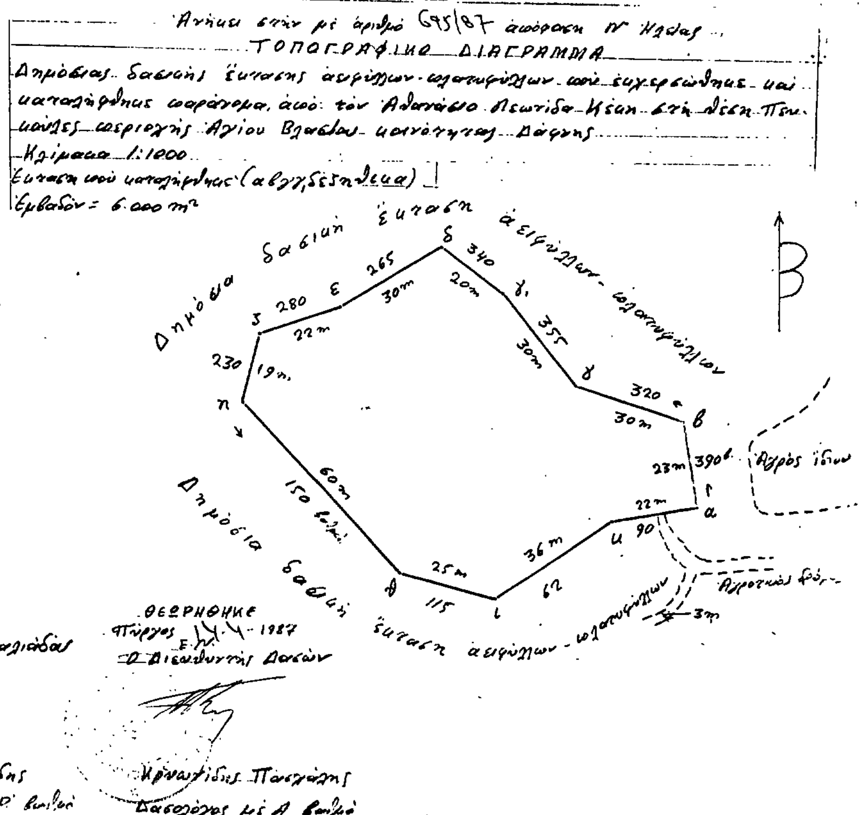

Αριθ. 733 (3)

Κήρυξη αναδασωτέας έκτασης 0,541 στρεμμάτων στη θέση «Καρακότρυπα» περιφ. Κοινότητας Δολιανών Ν. Ιωαννίνων.

Ο ΝΟΜΑΡΧΗΣ ΙΩΑΝΝΙΝΩΝ

Έχοντας υπόψη:

1. Τις διατάξεις για διοικητική αποκέντρωση.

2. Τις διατάξεις του άρθρου 117 παρ. 3 του Συντάγματος.

3. Τις διατάξεις του Ν. 998/79 «περί προστασίας των δασών κ.λπ.» και ειδικότερα:

α) Του άρθρου 41 παρ. 1,β) του άρθρου 38 παρ. 1.

4. Τις δ/γές του Υπουργείου Γεωργίας:

α) 160417/1180/8.7.80, β) 182447/3049/24.9.80.

5) Την αριθ. 1530/23.3.1987 πρόταση του Δασαρχείου Ιωαννίνων με την οποία προτείνει να κηρυχθεί αναδασωτέα δημόσια δασική έκταση 0,541 στρεμμάτων, γιατί εχερσώθηκε παράνομα, αποφασίζουμε:

Κηρύσσουμε αναδασωτέα, με σκοπό να επανέλθει στην προτέρα της κατάσταση με φυσική αναγέννηση δημόσια δασική έκταση, εμβαδού πεντακοσίων σαράντα ενός τετραγ. μέτρων (0,541 μ^2) που βρίσκεται στη θέση «Καρακότρυπα» περιφ. Κοινότητας Δολιανών και έχει όρια:

Ανατολικά: Με χέρσο αγρό Αικατερίνης Κάππη και γυμνή δημόσια δασική έκταση.

Δυτικά: Με χέρσο αγρό Κων/νου Θάνου.

Βόρεια: Ομοίως.


Νότια: Με χέρσο αγρό Αικατερίνης Κάππη, όπως φαίνεται στο συνημμένο διάγραμμα που αποτελεί αναπόσπαστο μέρος της απόφασης αυτής.

Η απόφαση αυτή να δημοσιευθεί στην Εφημερίδα της Κυβερνήσεως.

Ιωάννινα, 8 Απριλίου 1987

Ο Νομάρχης

ΓΙΑΝΝΗΣ ΣΑΒΑΛΑΝΟΣ

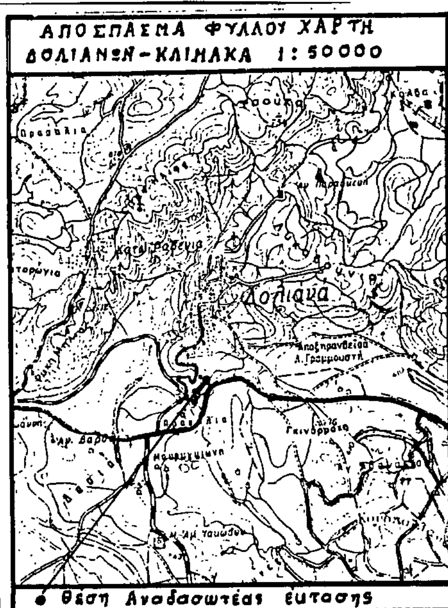


Ανήκει στην 733/87 απόφαση κ. Νομάρχη Ιωαννίνων

ΤΟΠΟΓΡΑΦΙΚΟ ΔΙΑΓΡΑΜΜΑ

Αναδασωτέας δημόσιας δασικής έκτασης στη θέση Καρακότρυπα περιφερείας Κοινότητας Δολιανών που ξεχερσώθηκε παράνομα από τον Κων/νο Θάνο του Φωτίου κατοίκου Δολιανών.

Κλίμακα 1:1000

Εμβαδόν: Α-Β-Γ-Η-Θ-Ζ-Α = 541 m2

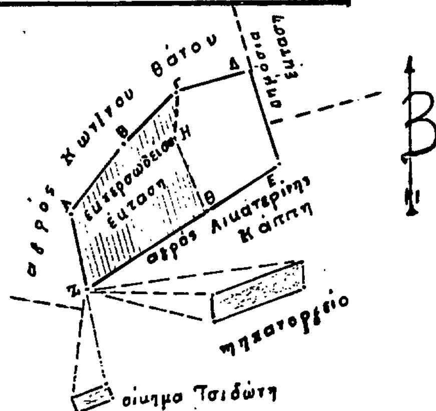

Μετρικά στοιχεία		
Σημεία	Αζιμούθια σε μοίρες	Απόσταση σε μέτρα
Α→Β	39	18,00
Β→Γ	46	15,00
Γ→Η	282	9,50
Η→Θ	160	16,00
Θ→Ζ	238	29,50
Ζ→Α	350	17,70

Ιωάννινα 8-4-1987	Ιωάννινα 8-4-1987	Ιωάννινα 23-3-1987	Δελβινάκι 12-2-1987
Ο Νομάρχης Ιωαννίνων	Ο Δ/ντής Δασών Ιωαννίνων	Ο Δασάρχης Ιωαννίνων	Ο συντάξας
ΓΙΑΝΝΗΣ ΣΑΒΑΛΑΝΟΣ	Αλκης Παπαδιαμάντης Δασολόγος Α' βαθμού		Χρήστος Δ. Αγγέλης Τεχνολ. Δασοπονίας Α, Ε.

Αριθ. Ν.25 (4)

Καθορισμός των ορίων του αιγιαλού και δημιουργία ζώνης παραλίας στη θέση «Γεφυράκι» Κοιν. Μαραθούπολης Ν. Μεσσηνίας μπρος από ιδιοκτησία Εταιρείας «Ηλίας Βαρούτσος & Σία Ε.Ε.».

Ο ΝΟΜΑΡΧΗΣ ΜΕΣΣΗΝΙΑΣ

Έχοντας υπόψη:

1. Τις διατάξεις των άρθρων 1 μέχρι και 7 του ΑΝ 2344/1940 «περί αιγιαλού και παραλίας» όπως τροποποιήθηκαν και συμπληρώθηκαν με τις διατάξεις:

α) του άρθρου 13 του Ν. 1078/80 και β) του άρθρου 23 του Ν. 1337/1983.

2. Τις διατάξεις της παρ. 9 του άρθρου 1 του Κεφαλαίου Β' της 0.208/181/26.4.1982 (ΦΕΚ 214/26.4.82 τεύχος Β') κοινής αποφάσεως των Υπουργών Προεδρίας της Κυβέρνησης και Οικονομικών «Αναμόρφωση Συλλογικών Οργάνων Γνωμοδοτικής και Αποφασιστικής αρμοδιότητας του Υπουργείου Οικονομικών».

3. Την από 10.6.1986 έκθεση της «Επιτροπής καθορισμού των ορίων του αιγιαλού και παραλίας και θέσεως αμμοληψίας», που καθόρισε τα όρια του αιγιαλού και της παραλίας στην περιοχή «Γεφυράκι» Μαραθούπολης Ν. Μεσσηνίας και το από Μάιο 1986 με κλίμακα 1:500 τοπογραφικό διάγραμμα του τοπογράφου μηχανικού Μηνά Λιάκουρα που θεωρήθηκε στις 16.6.1986 από τη Δ/νση Τεχνικών Υπηρεσιών της Νομαρχίας Μεσσηνίας και συνοδεύει την έκθεση της προαναφερόμενης Επιτροπής.

4. Τη σύμφωνη γνώμη του Γενικού Επιτελείου Ναυτικού, που διατυπώθηκε στο αριθ. 1872/488/4.11.86 έγγραφό του.

5. Τις διατάξεις του άρθρου 1 της παρ. 1 του Ν. 3200/1955 (ΦΕΚ 97/Α/1955) «περί διοικητικής αποκεντρώσεως» σε συνδυασμό με τις διατάξεις του από 28.6.1955 Δ/τος «περί εξαιρέσεως από της κατά το άρθρο 1 παρ. 1 του Ν. 3200/1955 αρμοδιότητος των Νομαρχών, αντικειμένων τινών αρμοδιότητος του Υπουργού Οικονομικών», του Β.Δ. 704/1970 και του άρθρου 1 παρ. 5 του Π.Δ. 71/25.2.84 σχετικά με τη μεταβίβαση αρμοδιοτήτων του Υπουργού Οικονομικών στους Νομάρχες και στις περιφερειακές Αρχές διανομαρχιακού επιπέδου, αποφασίζουμε:

Επικυρώνουμε την από 10.6.1986 Έκθεση της Επιτροπής καθορισμού των ορίων του αιγιαλού και παραλίας και θέσεως αμμοληψίας, καθώς και το από Μάιο 1986 τοπογραφικό διάγραμμα, που τη συνοδεύει, το οποίο συντάχθηκε από το Μηνά Λιάκουρα Τοπογράφο μηχανικό, με κλίμακα 1:500 και θεωρήθηκε στις 16.6.1986 από τη Δ/νση Τεχνικών Υπηρεσιών της Νομαρχίας Μεσσηνίας, επί του οποίου η πιο πάνω Επιτροπή, με κόκκινη γραμμή καθόρισε τα όρια του αιγιαλού, στη θέση «Γεφυράκι» Μαραθούπολης Ν. Μεσσηνίας μπρος από την ιδιοκτησία Εταιρείας «Ηλίας Βαρούτσος και Σία Ε.Ε.» και με κίτρινη γραμμή τα όρια παραλίας στην ίδια θέση.

Η απόφαση αυτή μαζί με την έκθεση και το διάγραμμα, που προαναφέραμε να δημοσιευτούν στην Εφημερίδα της Κυβερνήσεως σύμφωνα με τις διατάξεις του άρθρου 13 του Ν. 1078/1983.

Καλαμάτα, 24 Φεβρουαρίου 1987

Ο Νομάρχης

ΒΑΣΙΛΗΣ ΠΕΤΡΟΠΟΥΛΑΚΗΣ

ΕΚΘΕΣΗ
ΕΠΙΤΡΟΠΗΣ ΚΑΘΟΡΙΣΜΟΥ, ΟΡΙΩΝ ΑΙΓΙΑΛΟΥ
ΚΑΙ ΠΑΡΑΛΙΑΣ

Άρθρο 74 Π.Δ. 636/77

Για τον καθορισμό των ορίων του αιγιαλού και παραλίας μπροστά στο κτήμα Ηλία Βαρούτσου του Παναγ. & Σία Ε.Ε. στη θέση «Γεφυράκι» Κοινότητας Μαραθουπόλεως.

Οι υπογεγραμμένοι:

1. Σερέτης Γεώργιος ως αναπληρωτής Οικ. Εφόρου Γαργαλιάνων.

2. Μπουρούκης Γρηγόριος Υποπλοίαρχος Λ.Σ.

3. Σταύρος Καρτερολιώτης Πολ. Μηχ. της Δ.Τ.Υ.Ν. Μεσσηνίας αναπληρωτής του Δ/ντή Τ.Υ., αποτελούντες επιτροπή καθορισμού των ορίων του αιγιαλού και της παραλίας, μεταβήκαμε επιτόπου στην προαναφερόμενη περιοχή στις 10.6.1986 και αποφασίσαμε τα εξής:

Λαβόντες υπόψη:

1. Τα από Μαΐου 1986 τοπογραφικά διαγράμματα του Τοπ. Μηχανικού Μηνά Λιάκουρα, θεωρημένα στις 16.6.1986 από το Δ/ντή Τεχν. Υπηρεσιών, Κλεισθένη Πολυχρονόπουλο.

2. Τις διατάξεις του Α.Ν. 2344/40, όπως τροποποιήθηκε μεταγενέστερα.

3. Την από την επιτόπια μετάβαση σχηματισθείσα αντίληψη περί του πλάτους της βρεχόμενης ζώνης της ξηράς και των λοιπών συναφών στοιχείων ήτοι:

α. Τη μορφολογία της περιοχής που σχεδόν είναι βραχώδης.

β. Το γεγονός ότι δεν υπάρχουν ενδείξεις μεταβολής της καταστάσεως της ακτής από διαβρώσεις, προσχώσεις ή εκτελεσθέντα έργα.

4. Τις διορθώσεις που έγιναν σύμφωνα με το υπ' αριθ. Φ. 187. 2/488/86 & Σ.1532 έγγραφο του ΓΕΝ, αποφασίζουμε:

Καθορίζουμε επί του ως άνω τοπογραφικού διαγράμματος:

α. Την οριογραμμή του αιγιαλού 1, 2, 3, 4, 5, 6, [7(1)], 7 της οποίας οι κορυφές εξασφαλίζονται από μόνιμα εκ μπετόν ορόσημα ως εις διάγραμμα.

β. Την οριογραμμή της παραλίας 1', 2', 3', 4', 5', 6' [7'(1')], 7' ομοίως οι κορυφές εξασφαλίζονται όπως και αυτές της οριογραμμής του αιγιαλού.

γ. Ότι καθορίζεται ζώνη παραλίας πλάτους 10 μ. επειδή δεν εξυπηρετούνται οι σκοποί του άρθρου 7 παράγρ. 1 Α.Ν. 2344/40.

Η Επιτροπή

ΓΕΩΡΓΙΟΣ ΣΕΡΕΤΗΣ

ΓΡΗΓΟΡΙΟΣ ΜΠΟΥΡΟΥΚΗΣ

ΣΤΑΥΡΟΣ ΚΑΡΤΕΡΟΛΙΩΤΗΣ

ΤΟΠΟ[illegible] ΔΙΑΓΡΑΜΜΑ

ΚΑΘΟΡΙΣΜΟΥ ΟΡΙΩΝ ΑΙΓΙΑΛΟΥ – ΠΑΡΑΛΙΑΣ

ΠΕΡΙΟΧΗ: Δήμος Γαργαλιάνων – Θέσις Γεφυράκι.
ΕΝΔΙΑΦΕΡΟΜΕΝΟΣ: Ηλίας Παναγ Βαρούτσος & ΣΙΑ Ε.Ε.
ΕΠΑΡΧΙΑ: Τριφυλίας
ΑΡΜΟΔΙΑ ΟΙΚΟΝ. ΕΦΟΡΙΑ: Γαργαλιάνων
ΝΟΜΑΡΧΙΑ: Μεσσηνίας
ΚΛΙΜΑΞ 1:500

ΤΡΙΓΩΝ ΕΞΑΡΤΗΣΗ: [illegible] απο Δ Δίκτυο Γ.Υ.Σ.
ΥΨΟΜΕΤΡ. ΑΦΕΤΗΡΙΑ: Δ [illegible] Γ.Υ.Σ. [illegible]
ΚΕΝΤΡΟ ΦΥΛΛΟΥ ΧΑΡΤΟΥ: ΦΙΛΙΑΤΡΑ Φ = 37° 15′ L = -2° 15′

ΜΕΘΟΔΟΣ ΑΠΟΤΥΠΩΣΕΩΣ: [illegible]
ΧΡΟΝΟΛΟΓΙΑ ΑΠΟΤΥΠΩΣΕΩΣ: [illegible] 1986

ΥΠΟΜΝΗΜΑ ΣΥΜΒΟΛΩΝ

- [illegible] Μπετόν ([illegible])
- Κτίσματα.
- [illegible]

04 03 02 49

+10.000 −20050 −20100 20.150 20.200 20.250

Προς Φιλιατρά


+9.950 +9.900 +9.850 +9.800 +9.750 +9.700

10 9 8 7 6 5 4 3 2 1 0

Θάλασσα

Βραχώδης Ακτή

Θάλασσα

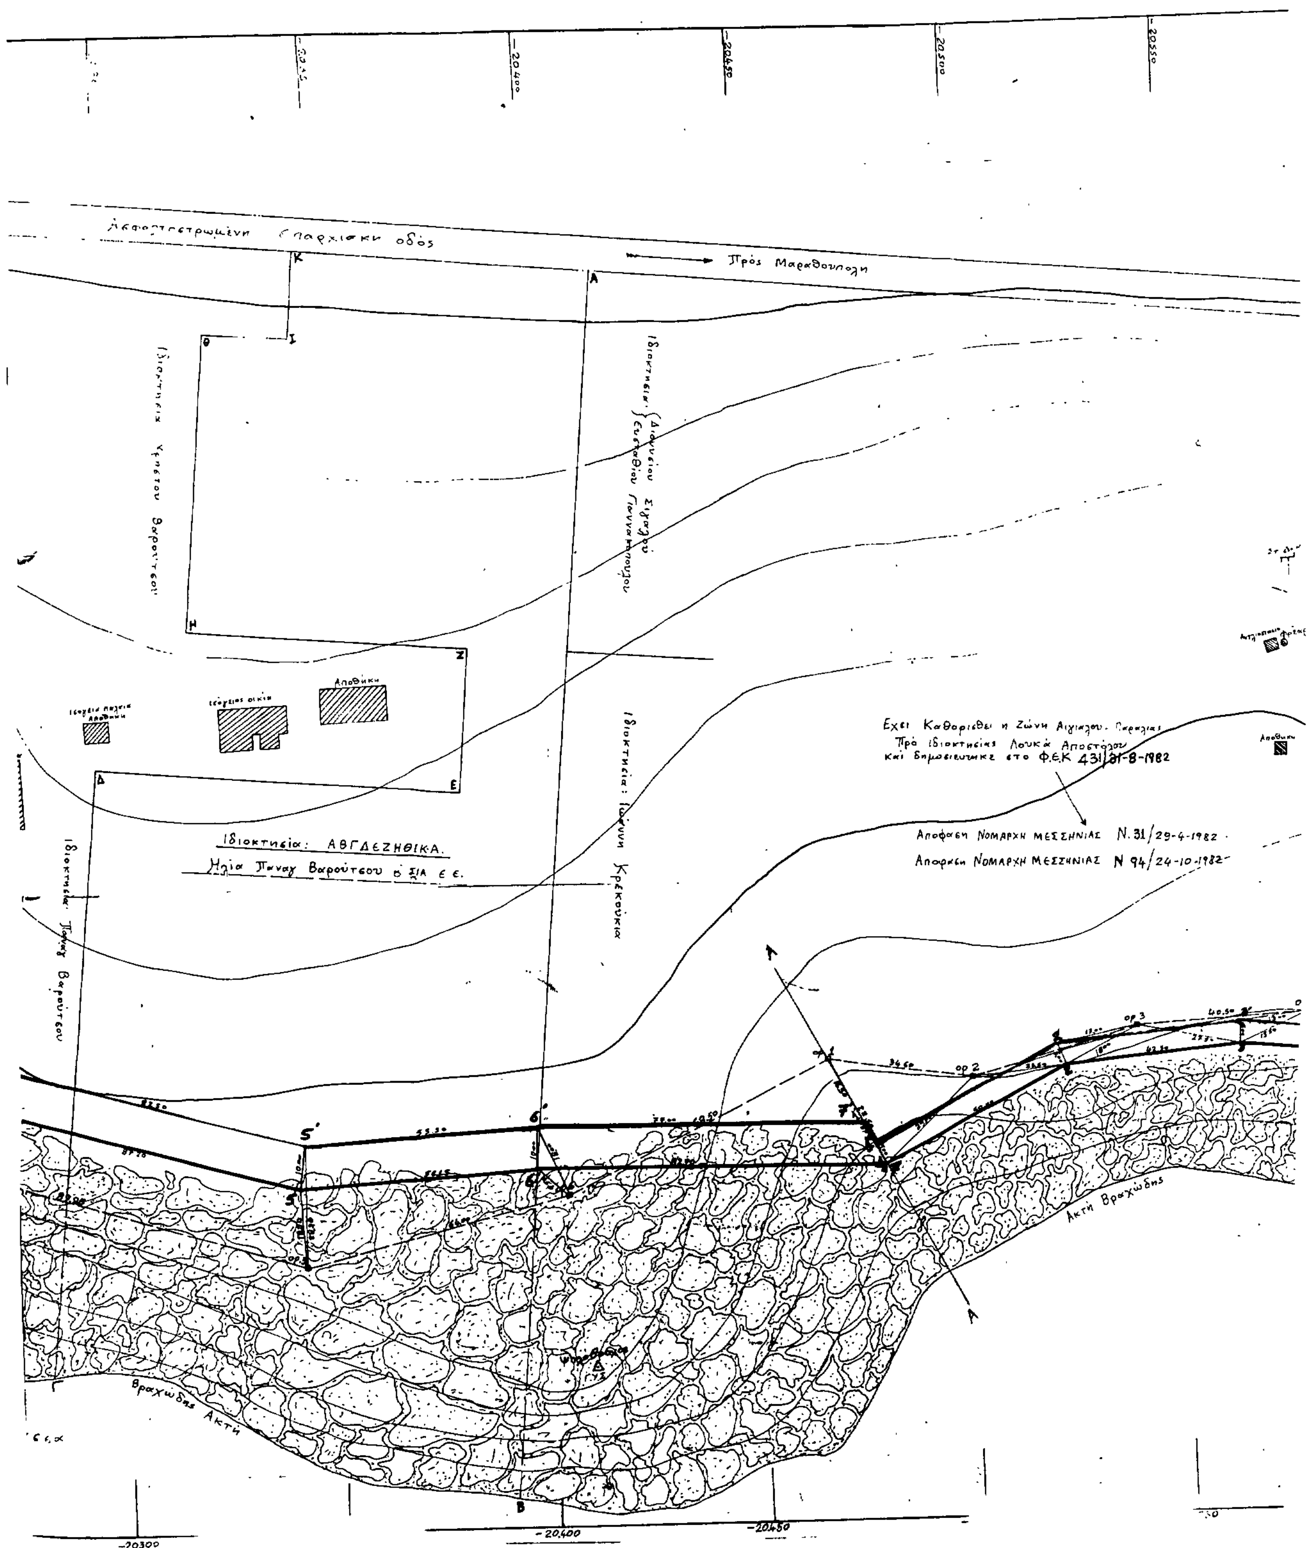

Πρός Μαραθούπολη
Αποθήκη
Ιδιοκτησία: ΑΒΓΑΕΖΗΘΙΚΑ.
Ηλία Παναγ. Βαρούτσου ό ΣΙΑ Ε.Ε.
Εχει Καθορισθεί η Ζώνη Αιγιαλού - Παραλίας
Πρό ιδιοκτησίας Λουκά Αποστόλου
και δημοσιεύτηκε στο Φ.Ε.Κ 431/31-8-1982
Αποφαση ΝΟΜΑΡΧΗ ΜΕΣΣΗΝΙΑΣ Ν. 31/29-4-1982
Αποφαση ΝΟΜΑΡΧΗ ΜΕΣΣΗΝΙΑΣ Ν 94/24-10-1982
Ακτή Βραχώδης
Βραχώδης Ακτή
-20300
-20400
-20450

ΥΠΟΜΝΗΜΑ ΕΠΙΤΡΟΠΗΣ.

1) Τό παρόν Τοπογραφικό διάγραμμα συνοδεύει τήν από 10/6/1986 έκθεσιν της επιτροπής Καθορισμού των ορίων του Αιγιαλού-Παραλίας (άρθρον 74 ΠΔ 636/77).

2) ——— (Κόκκινη) 1, 2 3. 4 5 6 7. οριογραμμής Αιγιαλού

——— (Κίτρινη) 1΄, 2΄, 3΄ 4΄, 5΄ 6΄ 7΄. οριογραμμή Παραλίας

3) Αι κορυφαί των οριογραμμών εξασφαλίζονται ως σημειούται εις τό διάγραμμα δι' αποστάσεων από σταθερά σημεία.–

4) Δέν υπάρχουν Κτίσματα εις την ζώνην της Παραλίας

Η ΕΠΙΤΡΟΠΗ


Ο ΠΡΟΕΔΡΟΣ

ΤΑ ΜΕΛΗ

1)

2)

ΠΟΛΙΤΙΚΟΣ ΜΗΧΑΝΙΚΟΣ

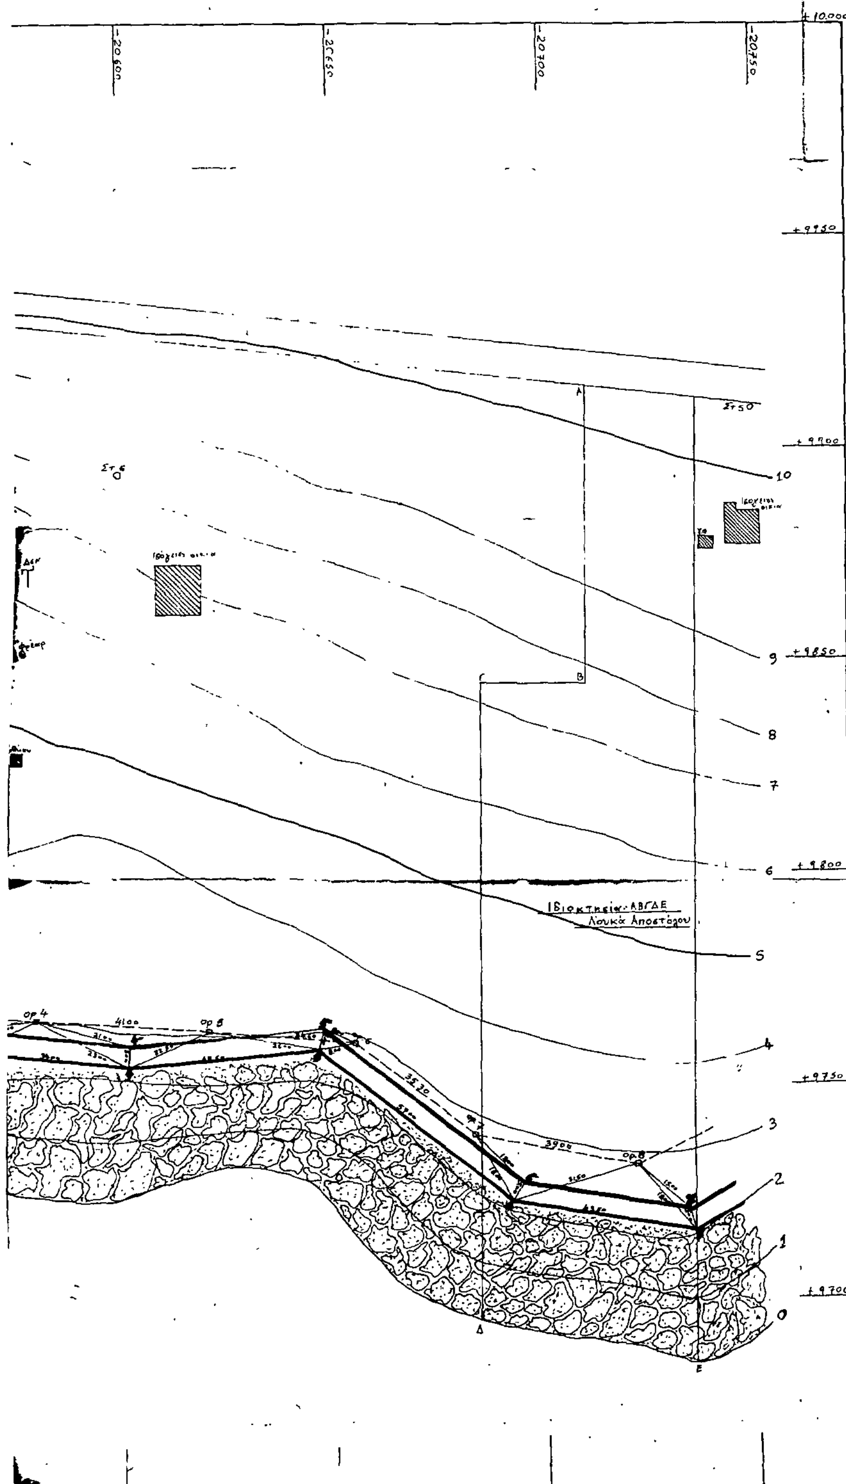

Καλαμάτα Μάϊος 1986
Ο ΣΥΝΤΑΞΑΣ ΜΗΧ/ΚΟΣ

[redacted]ΑΣ Ι.Ι. ΛΙΟΚΟΥΡΑΣ
ΜΗΧΑΝΙΚΟΣ
ΟΔΟΣ Μακεδονίας 1
ΚΑΛΑΜΑΤΑ